



Rua do Corgo, Lavra | 4455-107 Matosinhos

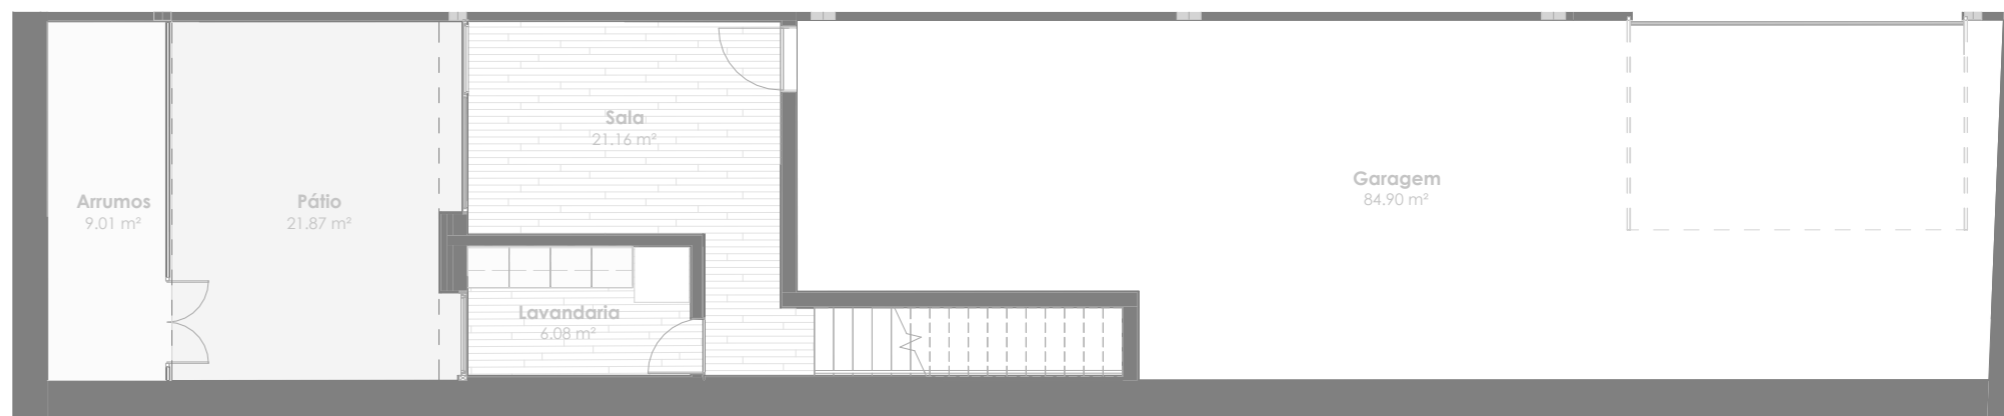

Planta do Piso -1

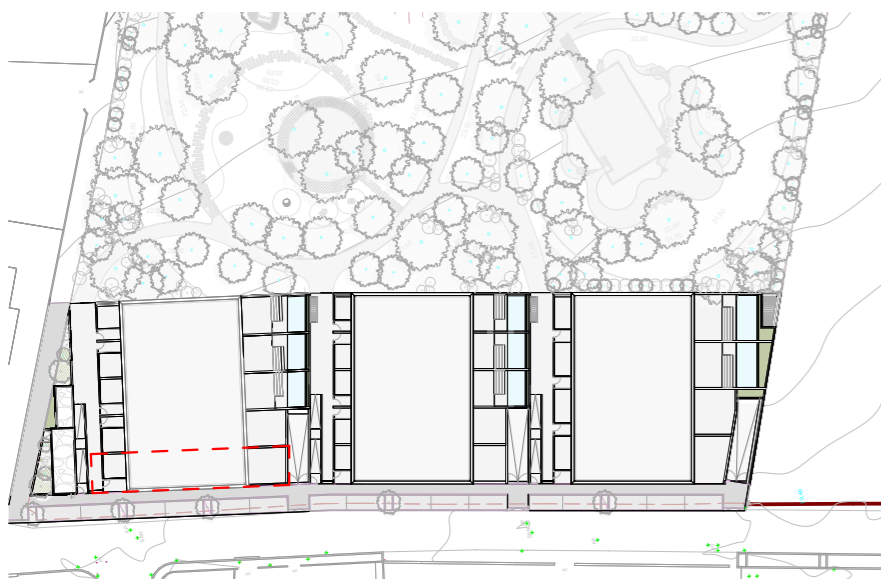

Planta do Piso 1



Planta do Piso 2

## T3

## FRAÇÃO E

<b>Área total</b>	400,14 m <sup>2</sup>
Total area	
<b>Tipo</b>	Fração com terraço
Type	Unit with terrace
<b>Área exterior</b>	68,12 m <sup>2</sup>
Outdoor area	
<b>Estacionamento</b>	2 lugares
Parking	95,07 m <sup>2</sup>
<b>Arrumos</b>	1 unidade
Storage	11,37 m <sup>2</sup>

Nota: As áreas, os acabamentos indicados, bem como a designação e constituição das frações, são meramente indicativas e não vinculativas, podendo por motivos de ordem técnica, comercial ou legal haver necessidades de sofrerem alterações e variações. Este desenho não se encontra à escala. Área de construção privativa medida de acordo com o critério definido na alínea a) do n.º 2 do Art.º 67 do RGEU, excluindo-se as áreas de "locais acessórios e quota-parte que lhe corresponda nas circulações comuns do edifício".

