
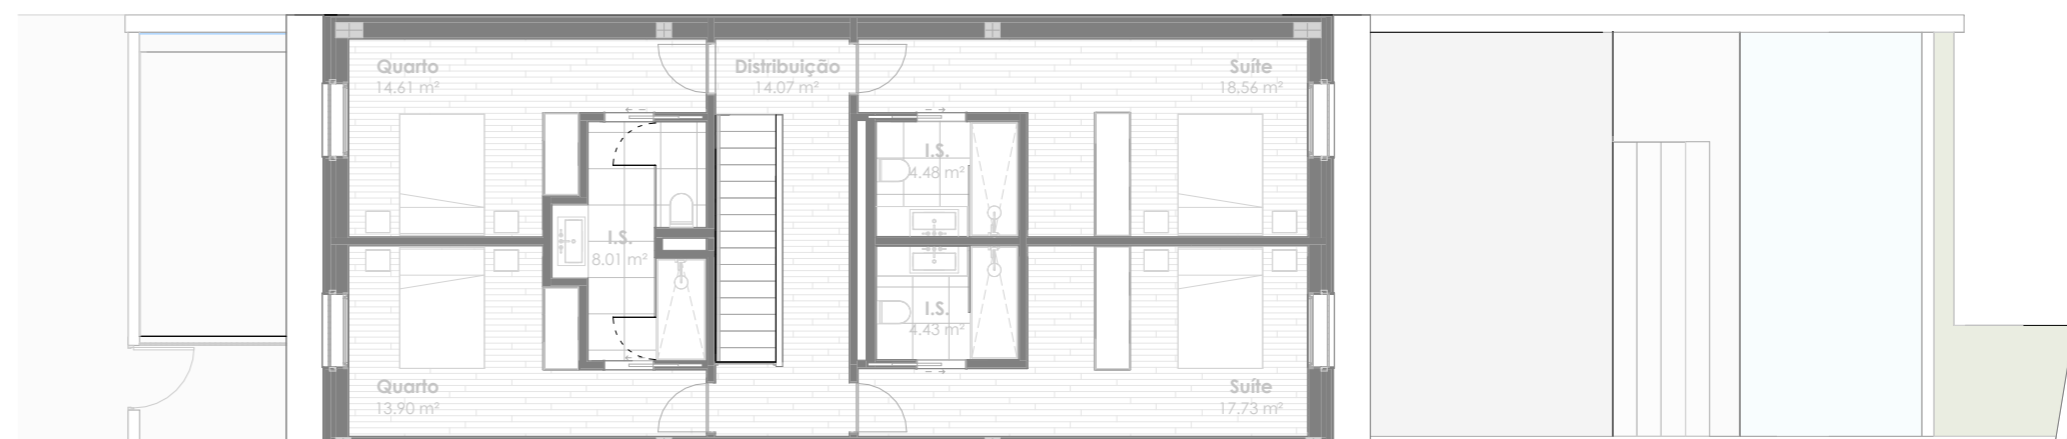
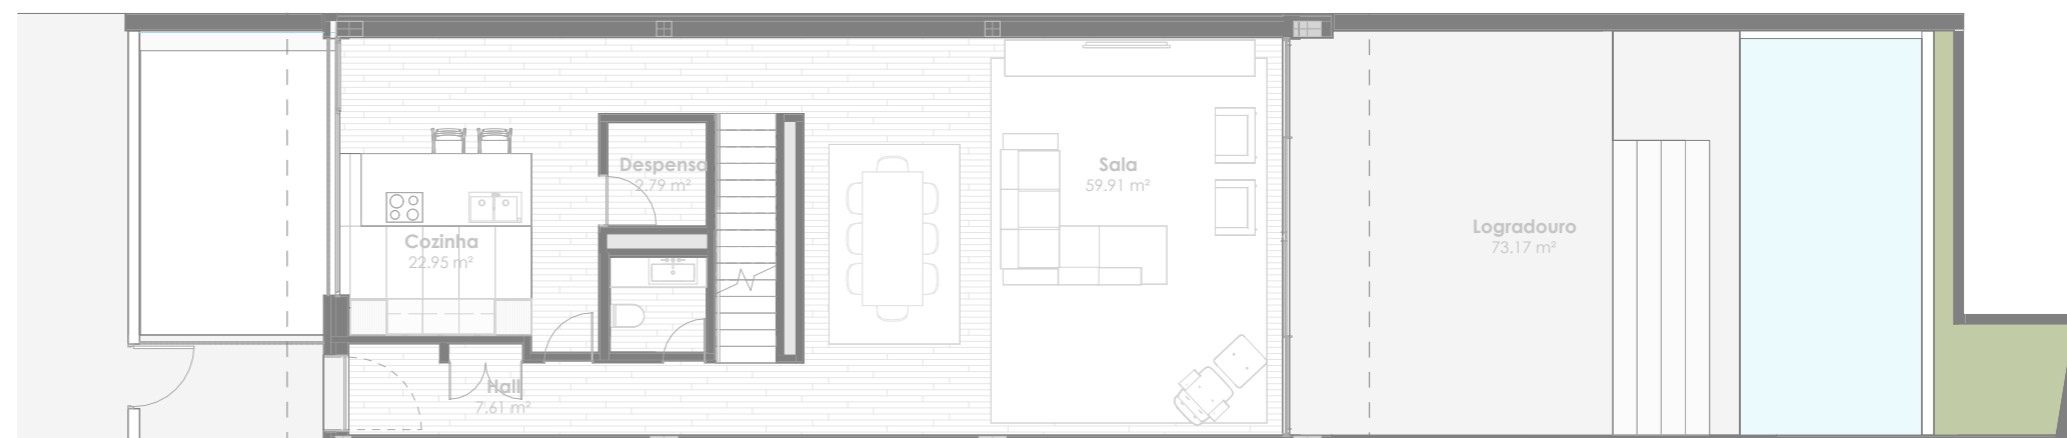
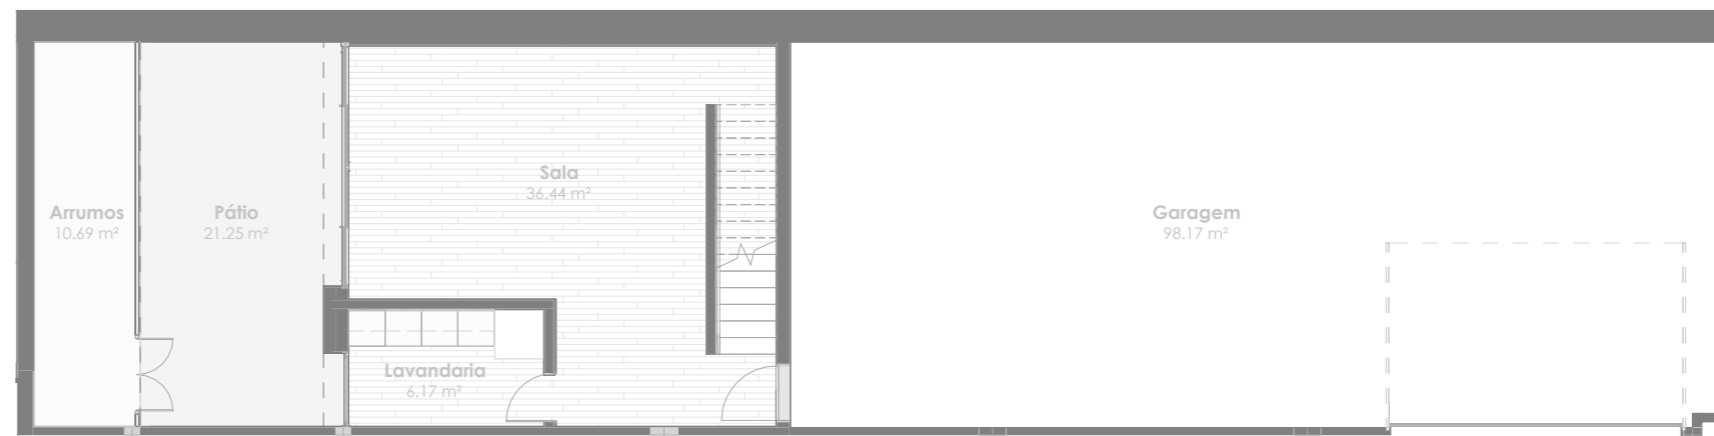


Rua do Corgo, Lavra | 4455-107 Matosinhos

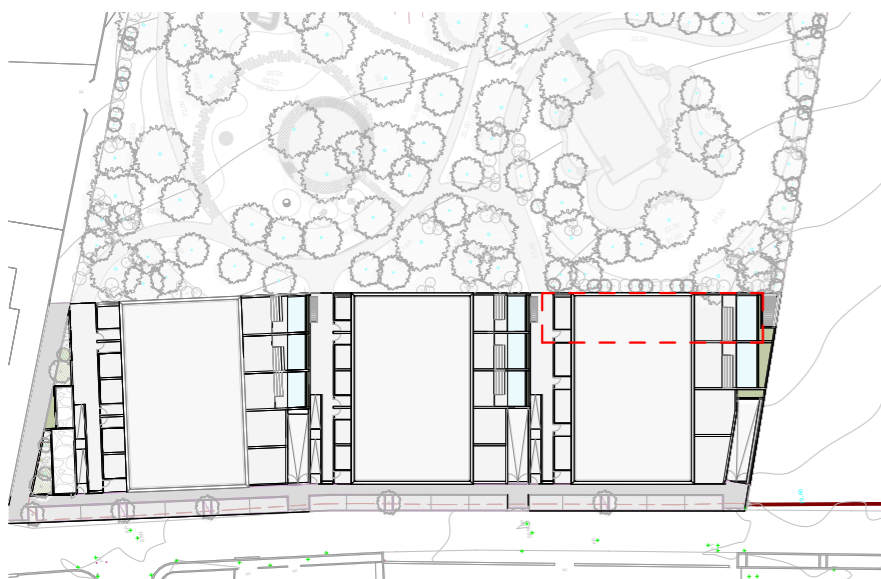

## T4 FRAÇÃO K

**Área total** 521,61 m<sup>2</sup>  
Total area

**Tipo** Fração com piscina e terraço  
Type Unit with pool and terrace

**Área exterior** 103,67 m<sup>2</sup>  
Outdoor area

**Estacionamento** 2 lugares  
Parking 112,99 m<sup>2</sup>

**Arrumos** 1 unidade  
Storage 14,16 m<sup>2</sup>

Nota: As áreas, os acabamentos indicados, bem como a designação e constituição das frações, são meramente indicativas e não vinculativas, podendo por motivos de ordem técnica, comercial ou legal haver necessidades de sofrerem alterações e variações. Este desenho não se encontra à escala. Área de construção privativa medida de acordo com o critério definido na alínea a) do n.º 2 do Art.º 67 do RGEU, excluindo-se as áreas de "locais acessórios e quota-parte que lhe corresponda nas circulações comuns do edifício".

